




PLANTA DO PISO 0

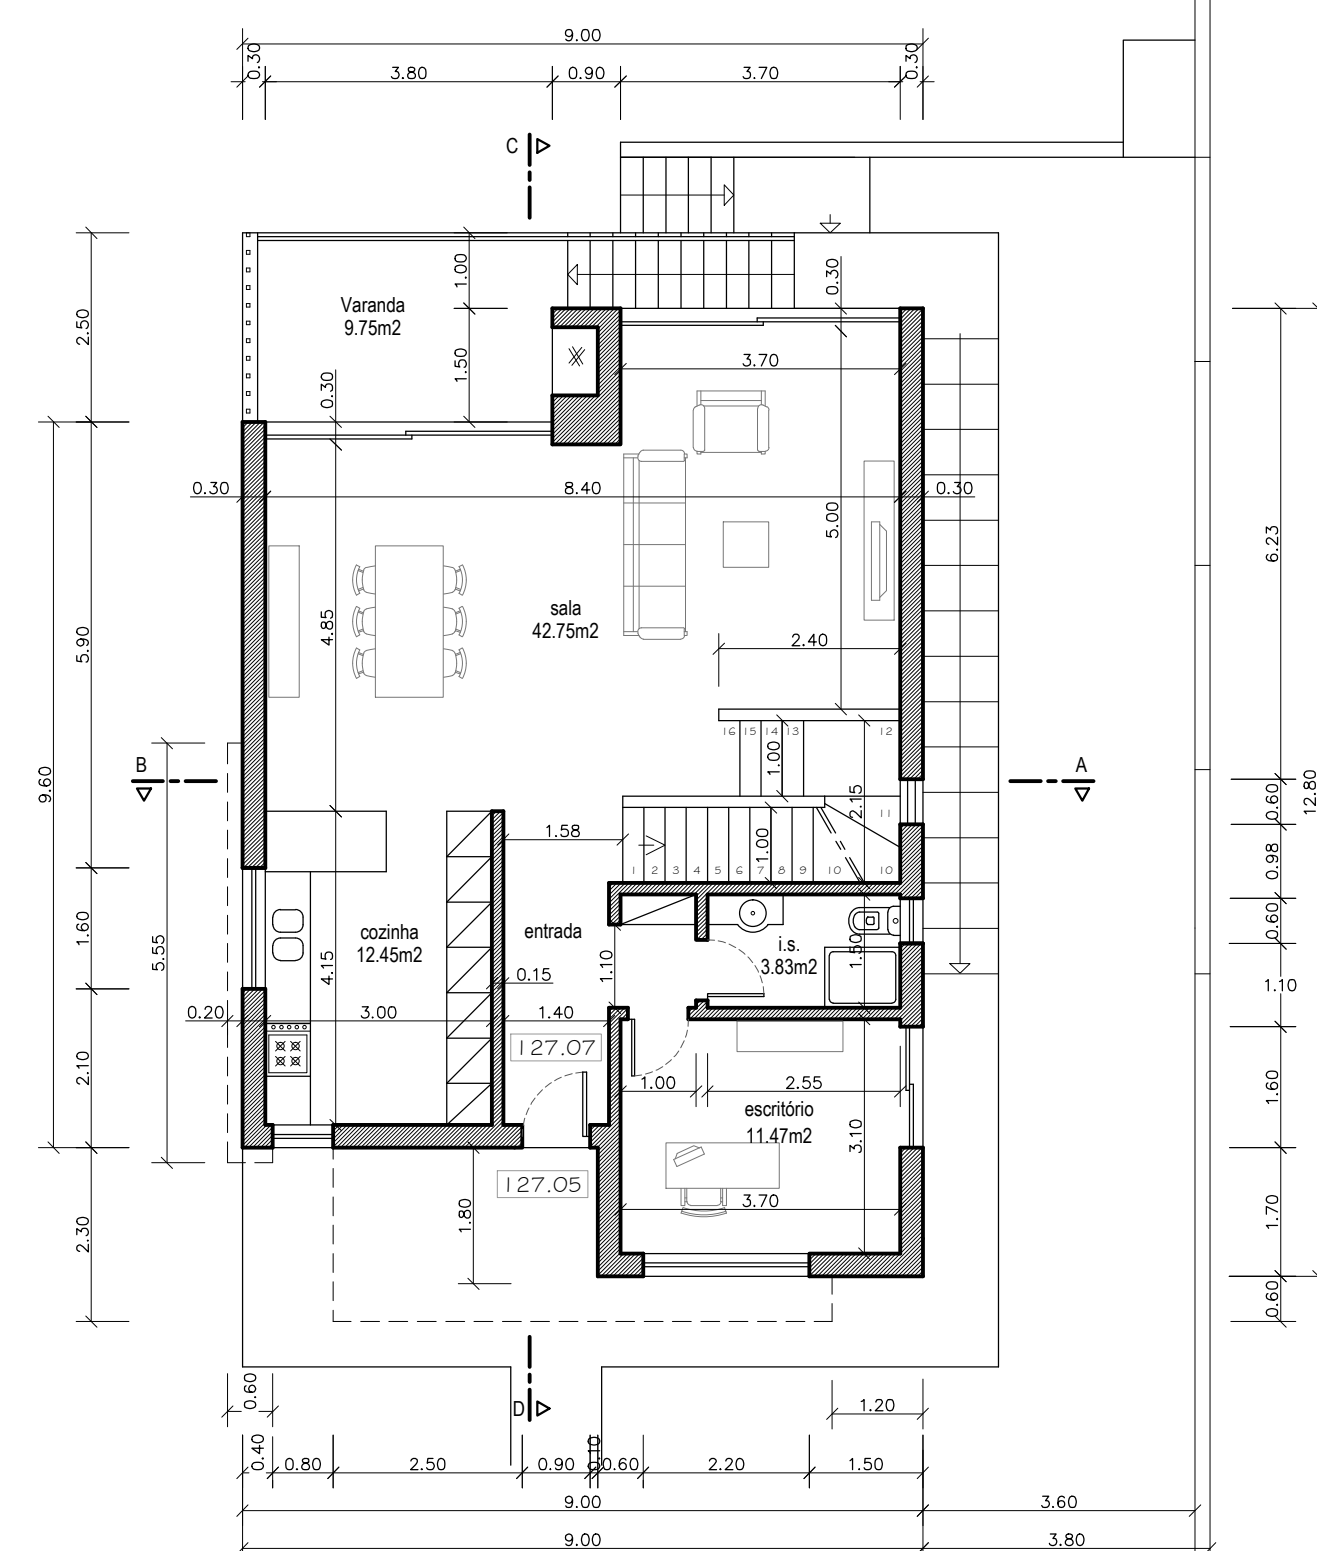

PLANTA DO PISO 1

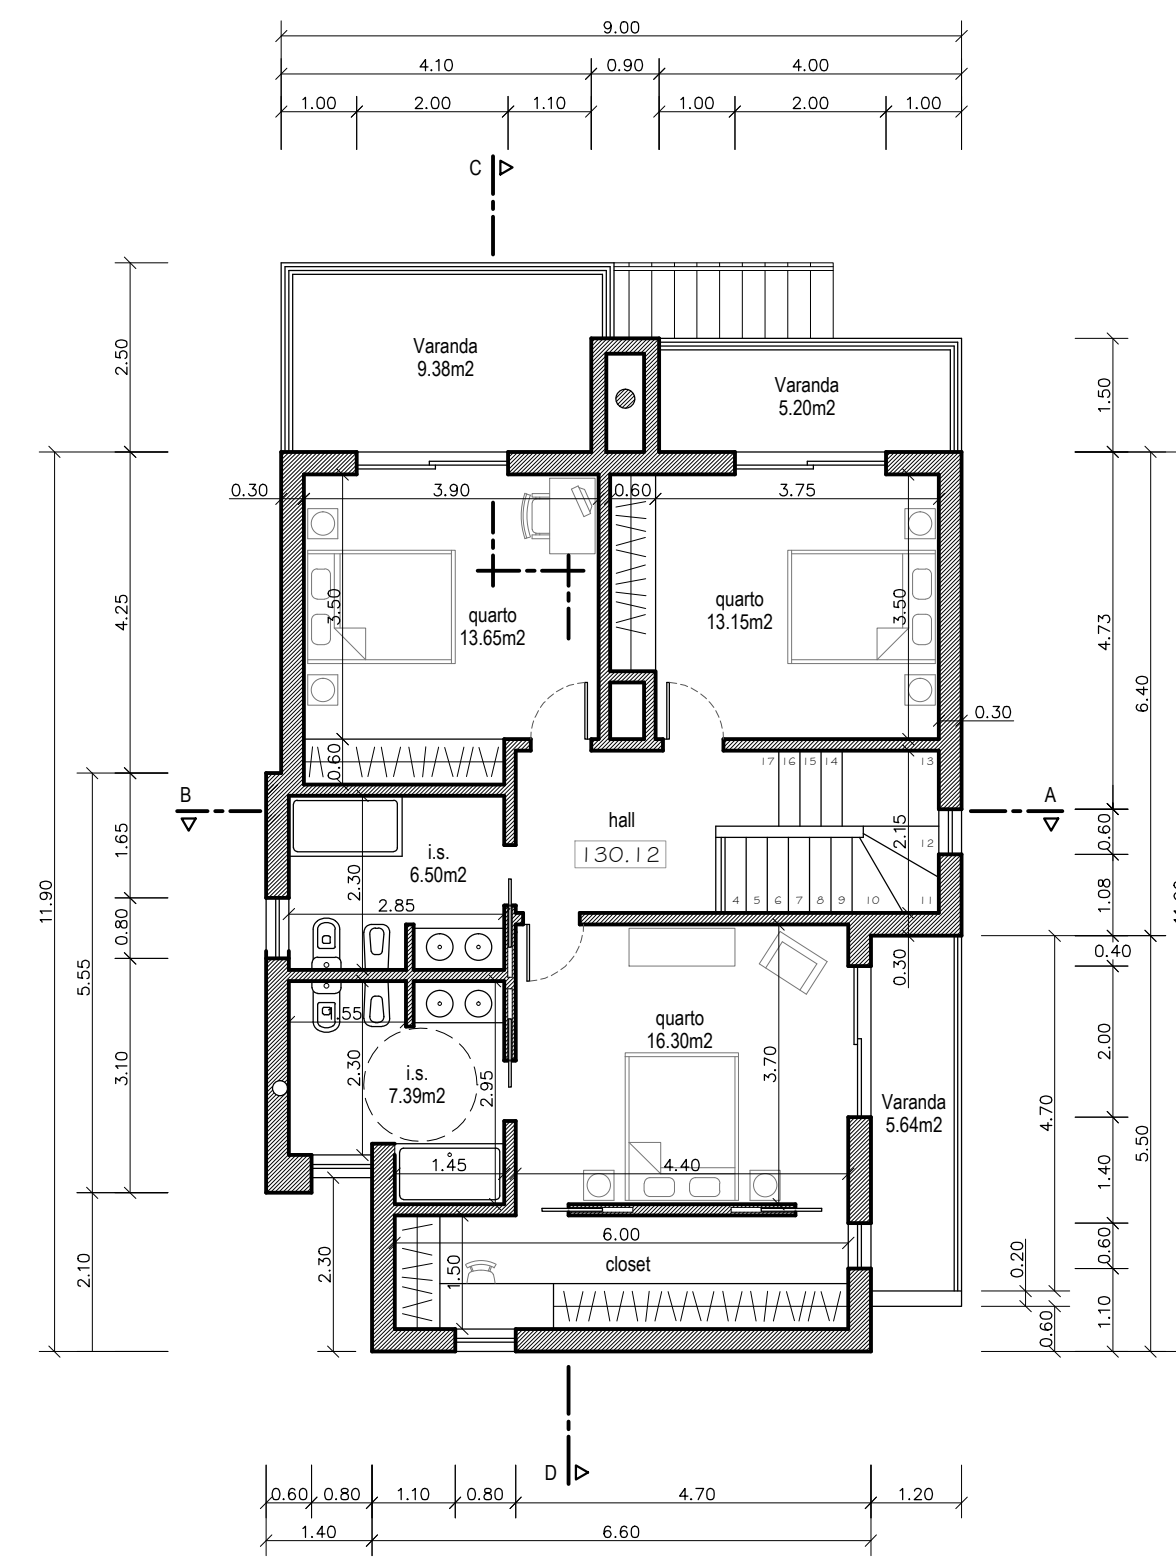

PLANTA DO PISO 2

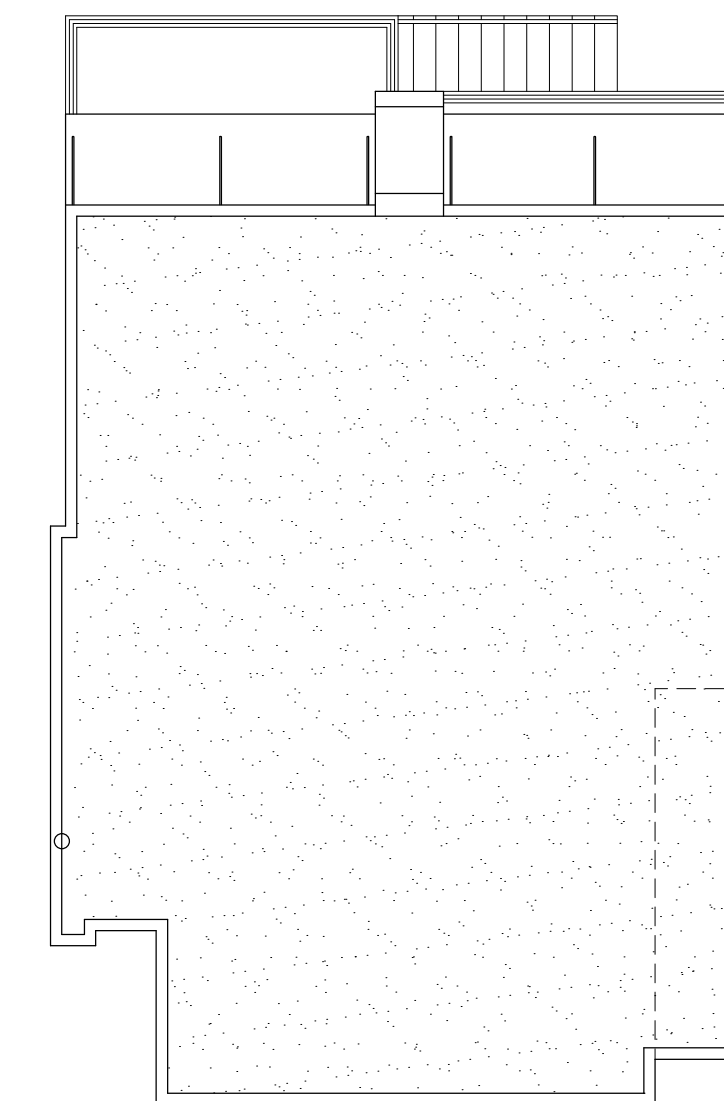

PLANTA DA COBERTURA

CONSTRUÇÃO DE MORADIA,
PISCINA E MUROS

Escala: 1 / 100
Data: 06-10-2022

REQUER Rui Jorge Gomes
LOCAL Rua da Biblioteca Municipal, Caldas da Rainha

Técnico

PLANTAS